


# 34

## EDENE (I)

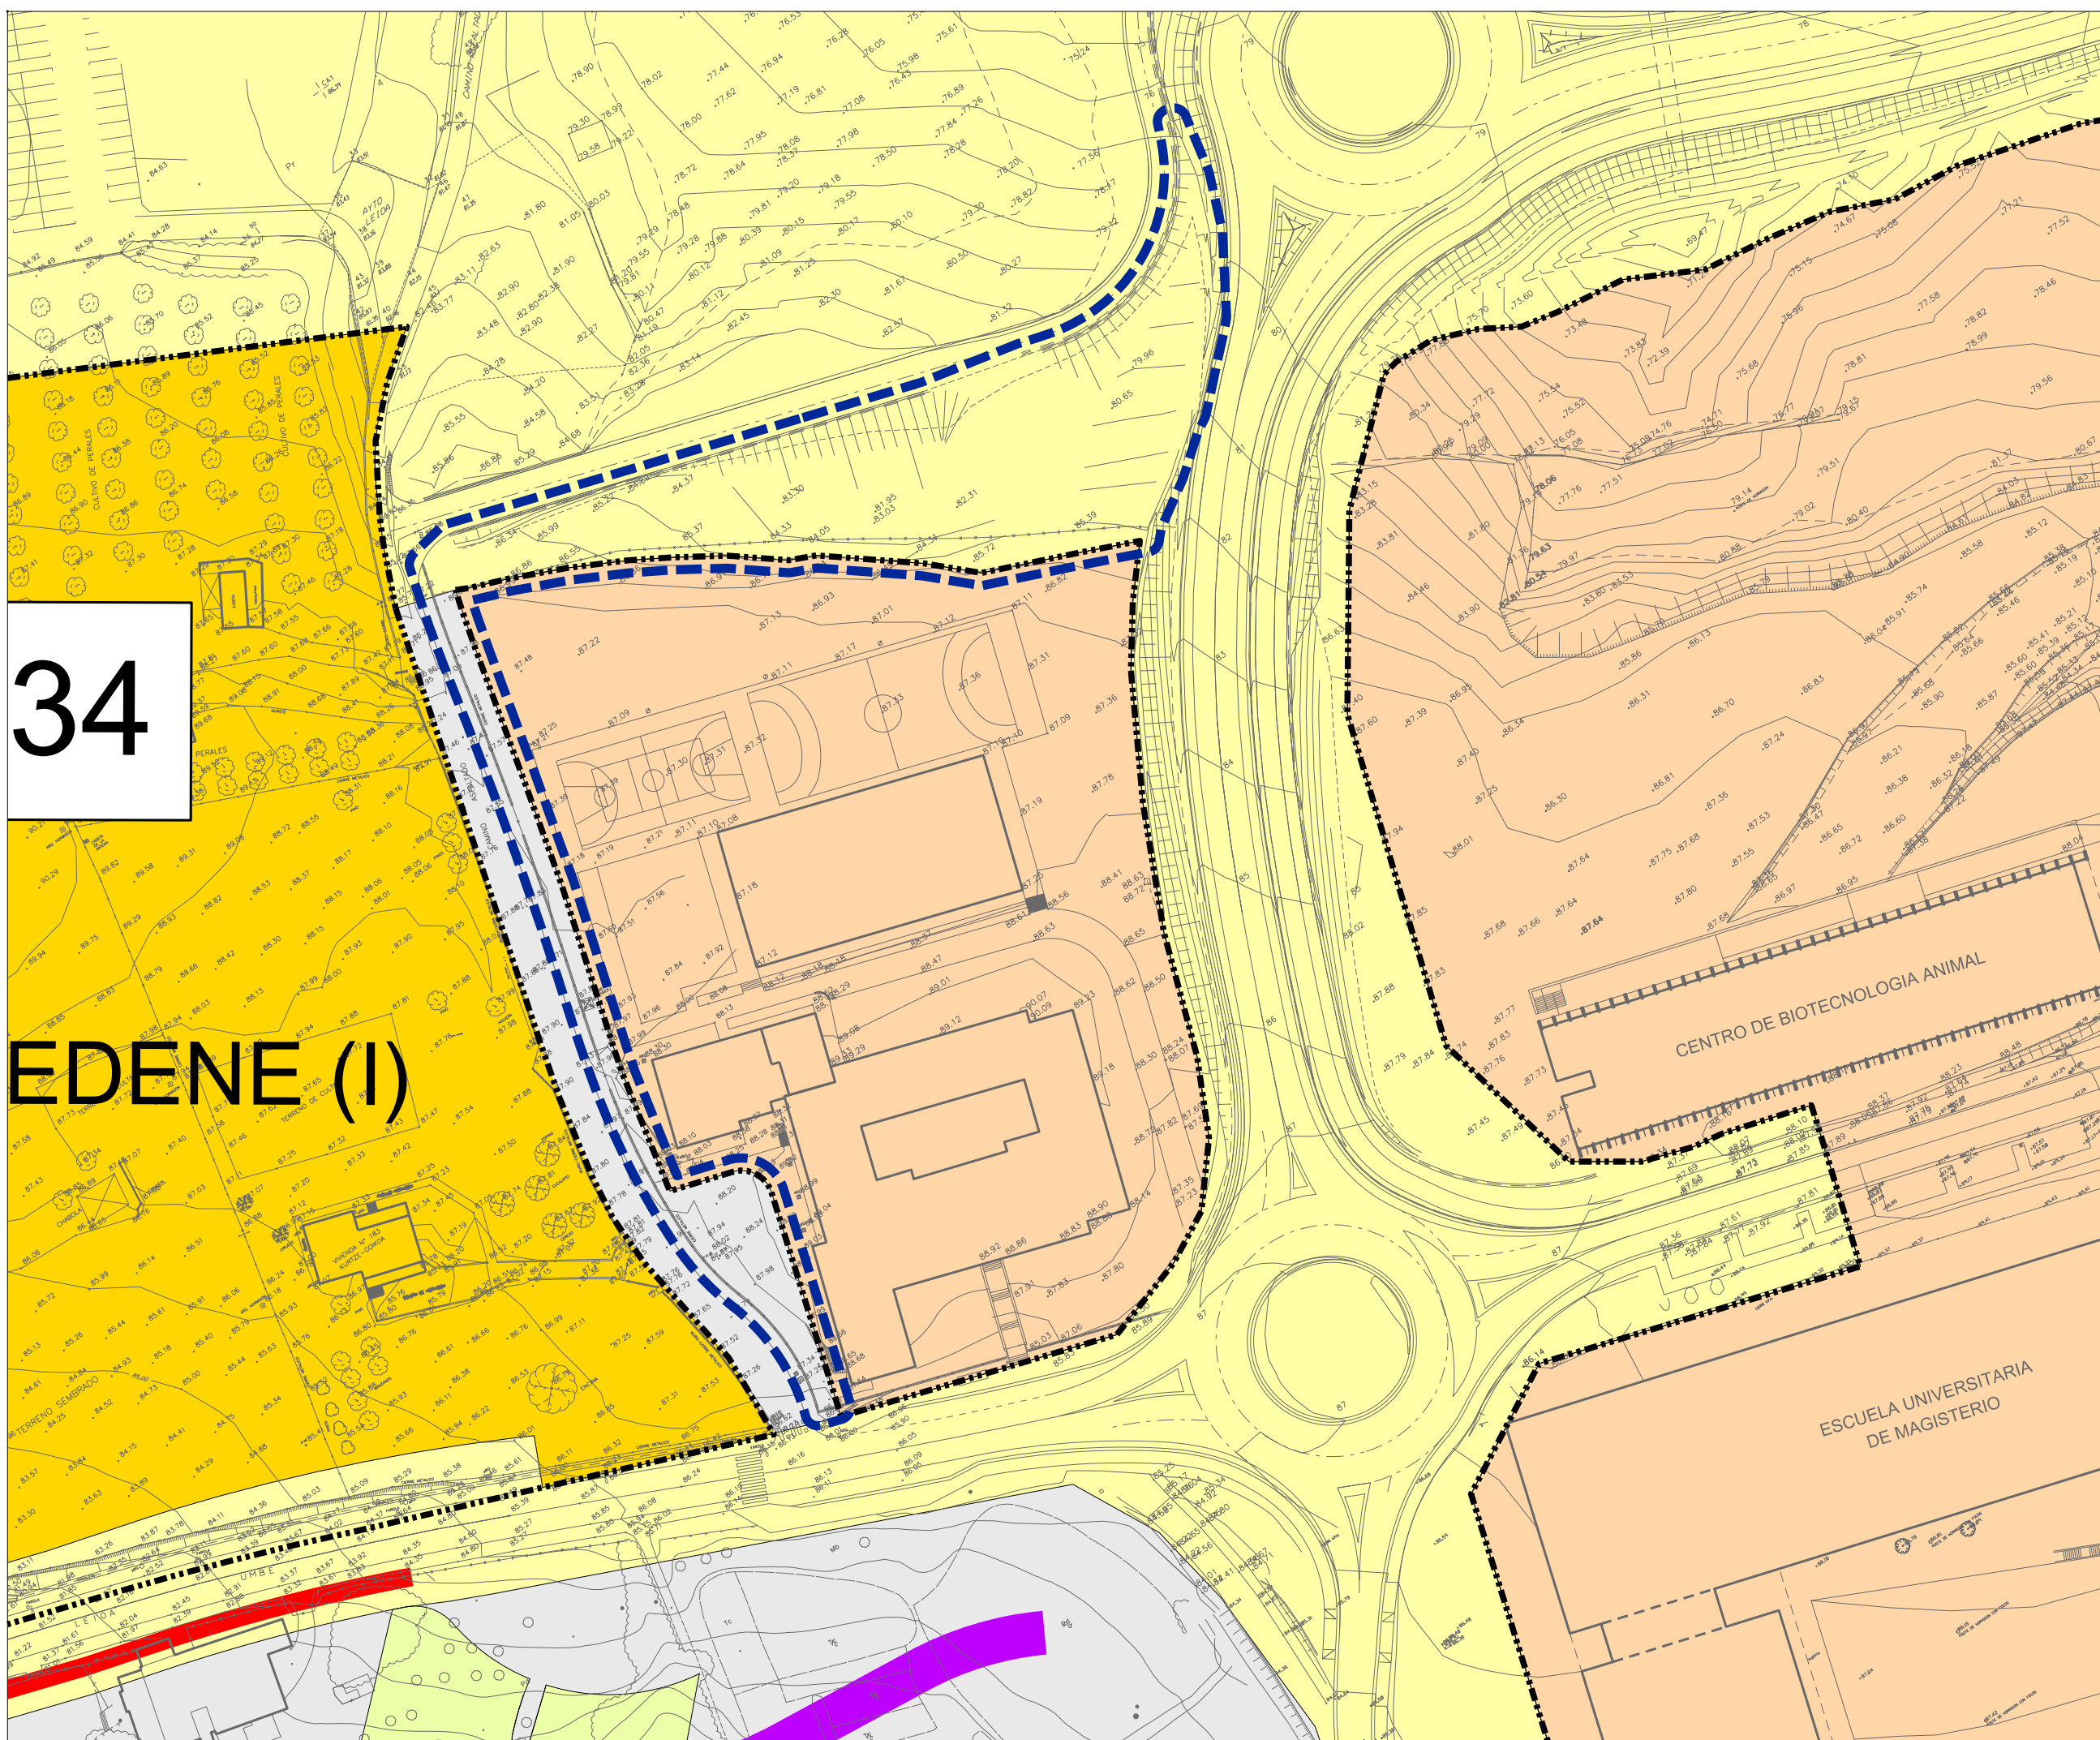

### LEYENDA

- SISTEMAS GENERALES**
- ESPACIOS LIBRES DE USO PUBLICO
  - EQUIPAMIENTO COMUNITARIO
  - INFRAESTRUCTURA
  - COMUNICACIONES
  - BIDEGORRI
  - FERROVIARIO
- USOS GLOBALES**
- INDUSTRIAL ALMACENES
  - RESIDENCIAL
  - TERCARIO
  - COMERCIAL
  - EQUIPAMIENTO COMUNITARIO PRIVADO
  - SUELO NO URBANIZABLE COMUN
  - S. NO URBANIZABLE PROTEGIDO
  - ZONA FLUVIAL
  - LIMITE DE AREA
  - AMBITO OBJETO DE LA MODIFICACION

FICHERO :



LEIOAKO UDALA

AHOLKULARITZA TEKNIKOA  
ASISTENCIA TECNICA

BULEGO TEKNIKOA ETA HIRIGINTZA  
SAILA  
DEPARTAMENTO  
OFICINA TECNICA Y URBANISMO

PROIEKTUAREN ZUZENDARITZA  
DIRECCION DEL PROYECTO

PROIEKTUAREN IZENBURUA / TÍTULO DEL PROYECTO  
**HIRIGINTA ANTOLAMENDU PLAN OROKORRA**  
**PLAN GENERAL DE ORDENACION URBANA**

ESKALA (K) 1:1.000  
ESCALA (S)  
DATA 2017 ABENDUA  
FECHA DICIEMBRE 2017

PLANUAREN DEITURA / DENOMINACIÓN DEL PLANO  
**ESTRUCTURA GENERAL Y ORGÁNICA**  
( USOS GLOBALES ) VIGENTE

ZENBAKIA / NUMERO  
2

ORRIA / HOJA  
1...DE...1...ARTEAN