


34

EDENE (I)

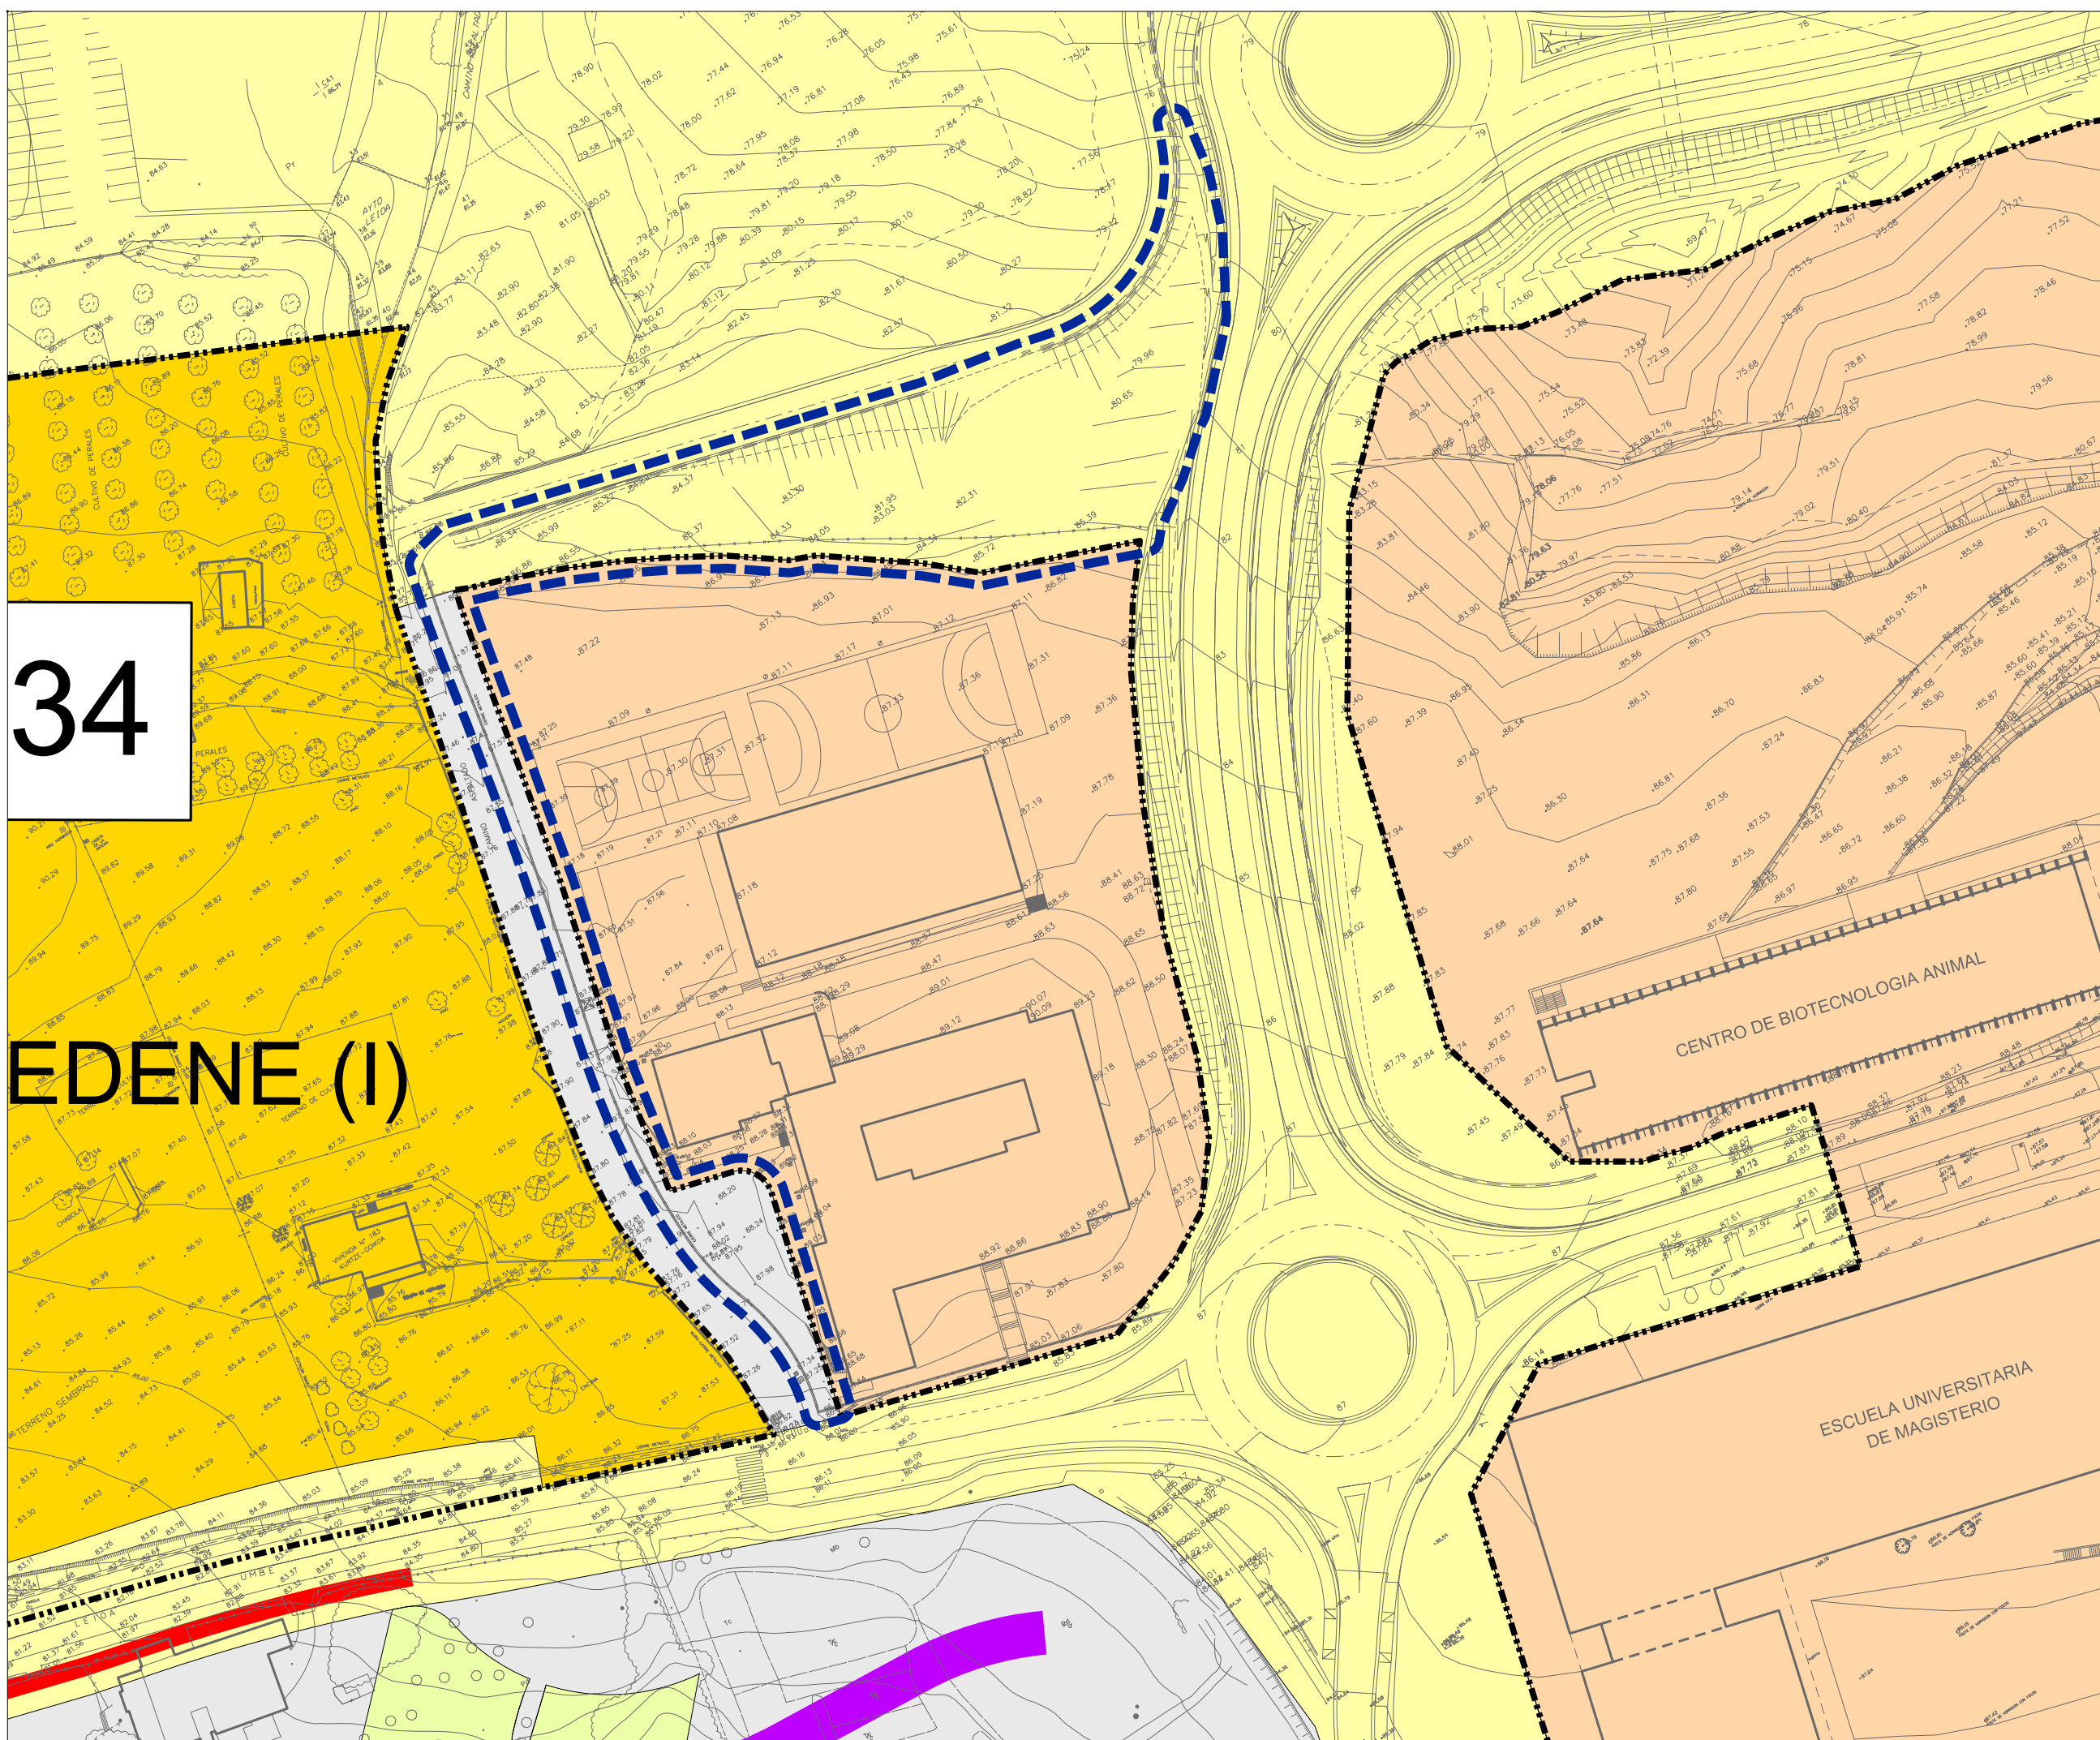

LEYENDA

- SISTEMAS GENERALES**
- ESPACIOS LIBRES DE USO PUBLICO
 - EQUIPAMIENTO COMUNITARIO
 - INFRAESTRUCTURA
 - COMUNICACIONES
 - BIDEGORRI
 - FERROVIARIO
- USOS GLOBALES**
- INDUSTRIAL ALMACENES
 - RESIDENCIAL
 - TERCARIO
 - COMERCIAL
 - EQUIPAMIENTO COMUNITARIO PRIVADO
 - SUELO NO URBANIZABLE COMUN
 - S. NO URBANIZABLE PROTEGIDO
 - ZONA FLUVIAL
 - LIMITE DE AREA
 - AMBITO OBJETO DE LA MODIFICACION

FICHERO :



LEIOAKO UDALA

AHOLKULARITZA TEKNIKOA
ASISTENCIA TECNICA

BULEGO TEKNIKOA ETA HIRIGINTZA
SAILA
DEPARTAMENTO
OFICINA TECNICA Y URBANISMO

PROIEKTUAREN ZUZENDARITZA
DIRECCION DEL PROYECTO

PROIEKTUAREN IZENBURUA / TÍTULO DEL PROYECTO
HIRIGINTA ANTOLAMENDU PLAN OROKORRA
PLAN GENERAL DE ORDENACION URBANA

ESKALA (K) 1:1.000
ESCALA (S)
DATA 2017 ABENDUA
FECHA DICIEMBRE 2017

PLANUAREN DEITURA / DENOMINACIÓN DEL PLANO
ESTRUCTURA GENERAL Y ORGÁNICA
(USOS GLOBALES) VIGENTE

ZENBAKIA / NUMERO
2

ORRIA / HOJA
1...DE...1...ARTEAN