


# 34

## EDENE (I)

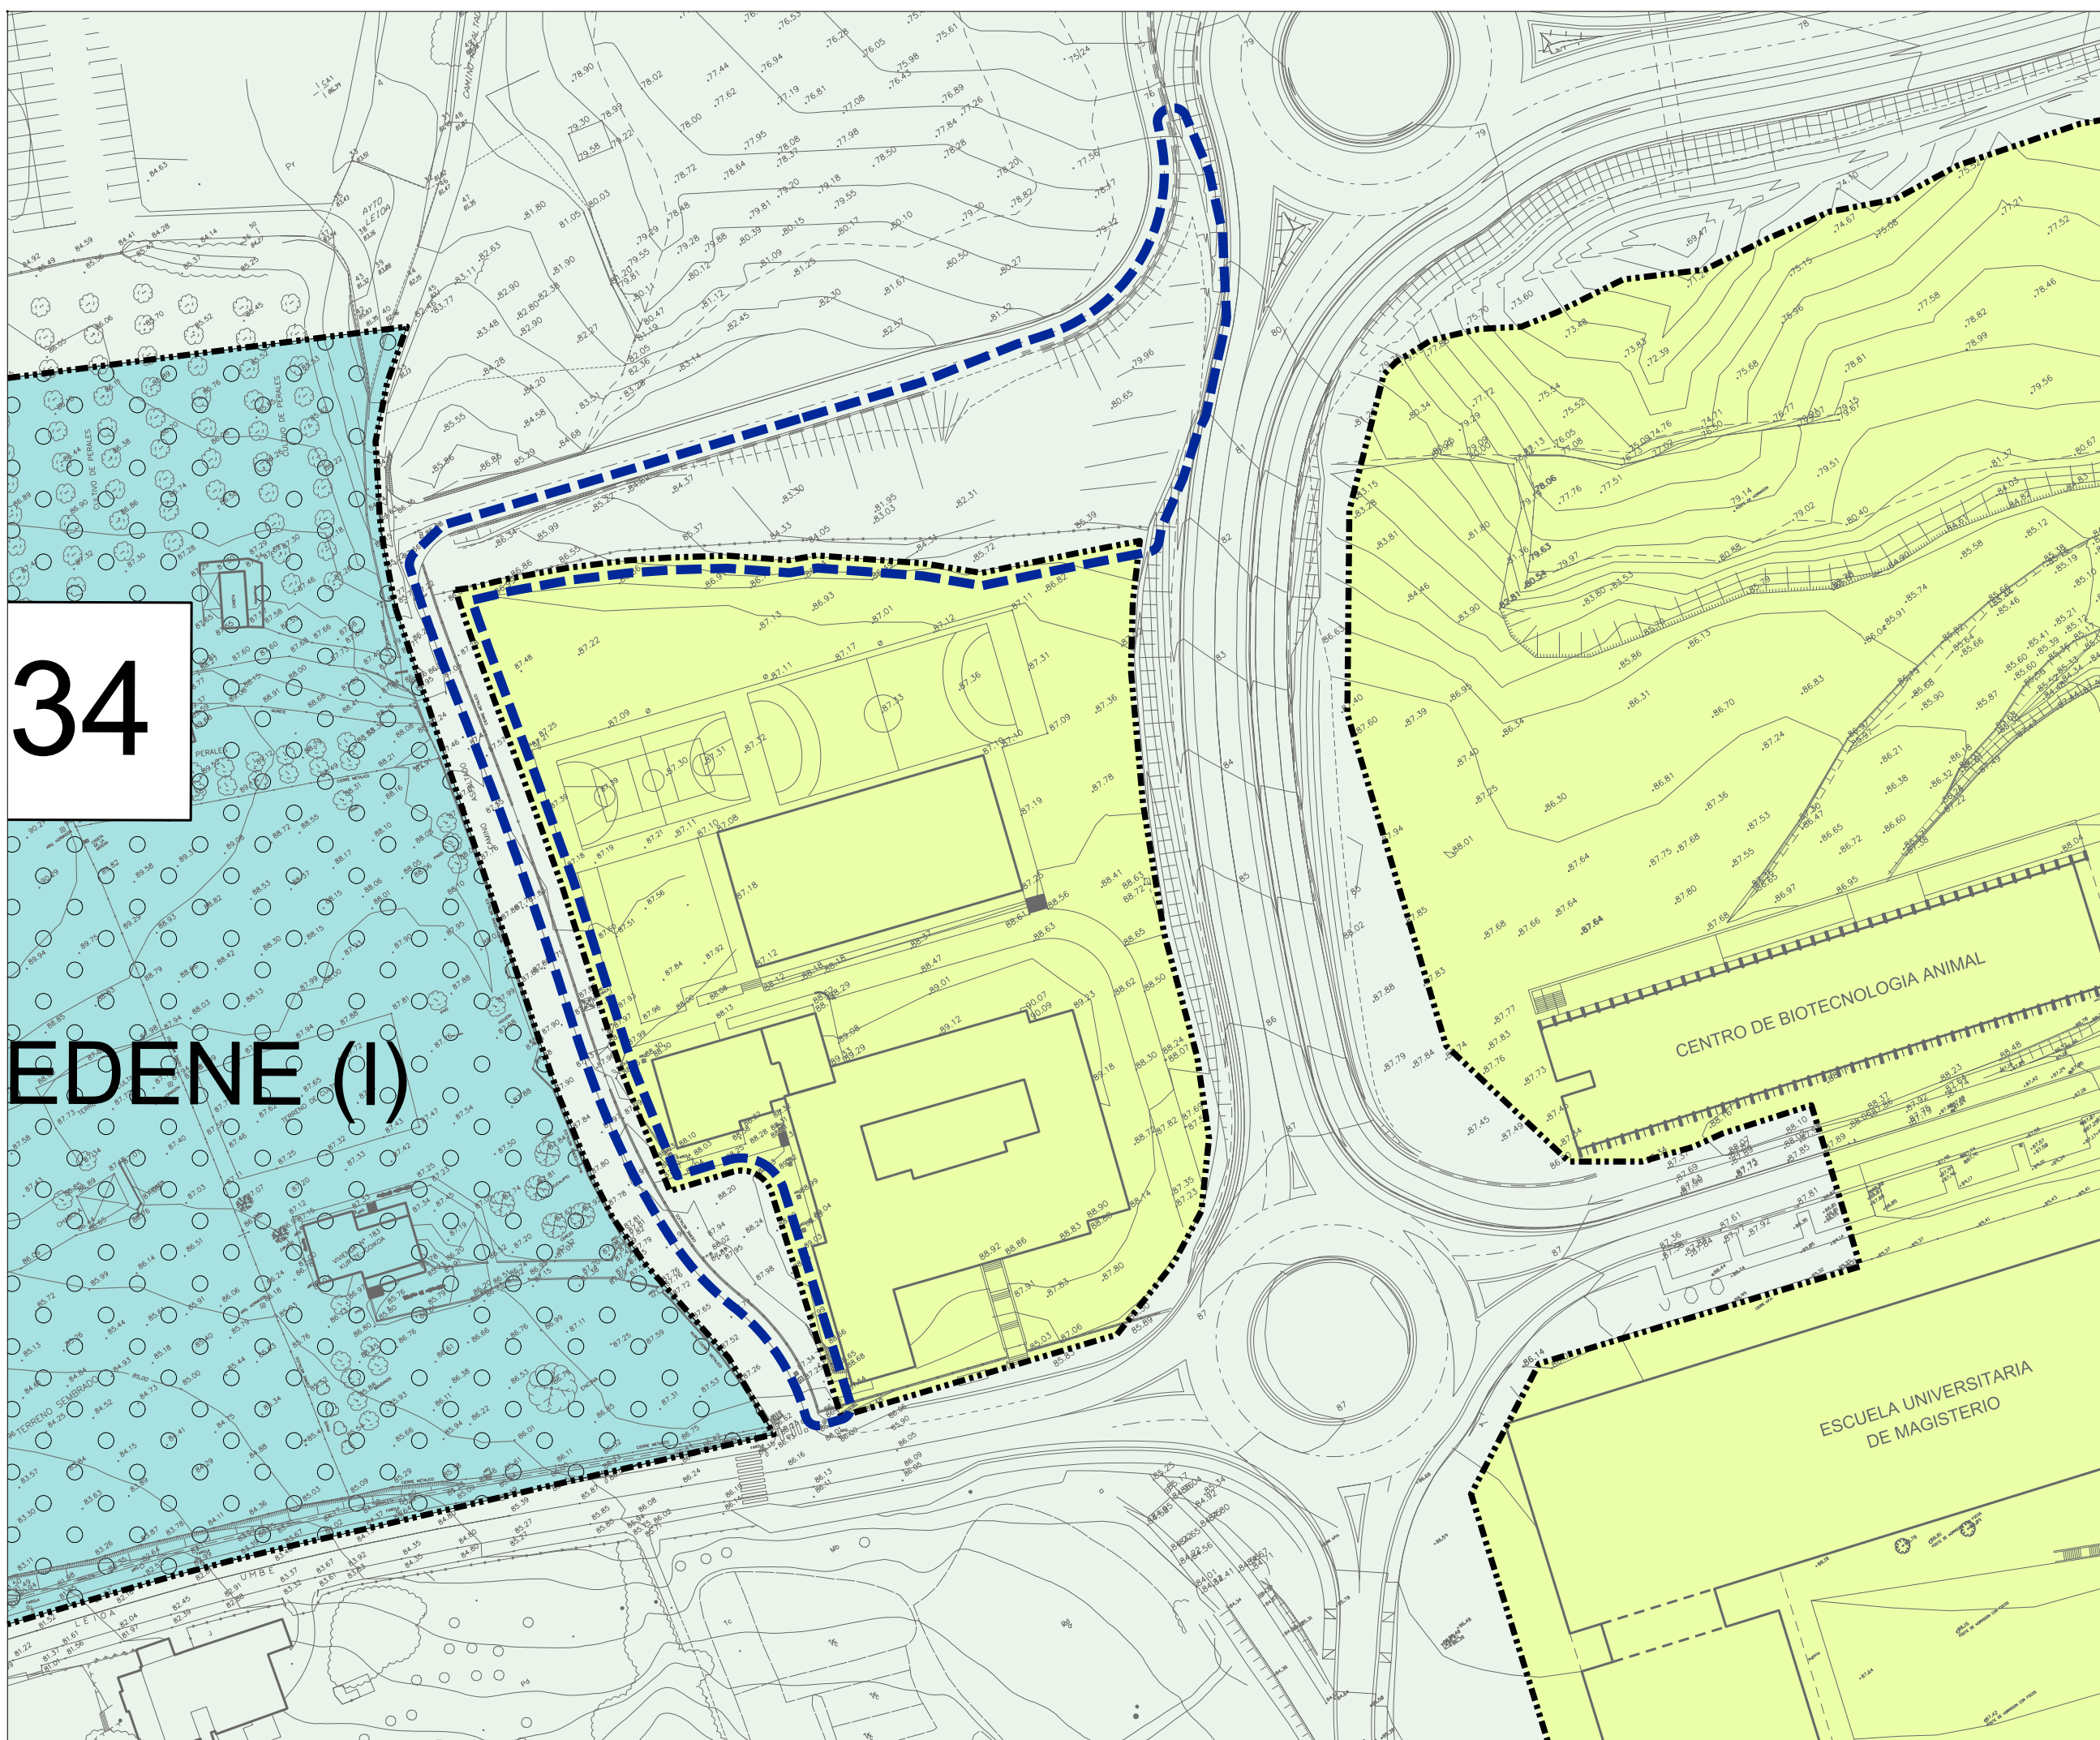

### LEYENDA

- SUELO URBANO CONSOLIDADO
- SUELO URBANO EN EJECUCIÓN
- SUELO URBANO EN DESARROLLO
- SUELO URBANO PENDIENTE
- SUELO URBANIZABLE EN EJECUCIÓN
- SUELO URBANIZABLE EN DESARROLLO
- SUELO URBANIZABLE PENDIENTE
- SUELO NO URBANIZABLE
- Nº DE AREA
- LIMITE DE AREA O SECTOR
- LIMITE DEL TERMINO MUNICIPAL
- AMBITO OBJETO DE LA MODIFICACION

FICHERO



LEIOAKO UDALA

AHOLKULARITZA TEKNIKOA  
ASISTENCIA TECNICA

BULEGO TEKNIKOA ETA HIRIGINTZA  
SAILA  
DEPARTAMENTO  
OFICINA TECNICA Y URBANISMO

PROIEKTUAREN ZUZENDARITZA  
DIRECCION DEL PROYECTO

PROIEKTUAREN IZENBURUA / TÍTULO DEL PROYECTO  
HIRIGINTA ANTOLAMENDU PLAN OROKORRA  
PLAN GENERAL DE ORDENACION URBANA

ESKALA (K)  
ESCALA (S) 1:1.000  
DATA  
FECHA 2017 ABENDUA  
DICIEMBRE 2017

PLANUAREN DEITURA / DENOMINACIÓN DEL PLANO  
LURZORUAREN SAILKAPENA  
CLASIFICACION DEL SUELO (VIGENTE)

ZENBAKIA / NUMERO  
3

ORRIA / HOJA  
1...DE...1...ARTEAN