


Leioako udalerriaren muga
Limite termino municipal de Leioa

- Aerodromo zortasunen ingurutzaila
Ervolveinte Servidumbres de Aeródromo
- ILS 30 maniobari dagokion zortasuna
Servidumbre correspondiente a la Maniobra ILS 30.
- ILS 12 maniobari dagokion zortasuna
Servidumbre correspondiente a la Maniobra ILS 12
- VOR 10 maniobari dagokion zortasuna
Servidumbre correspondiente a la Maniobra VOR 10
- Mugimendu eremua
- Area movimiento

- Lur-iraxasako Mugaketa Publikoa
Declinación Nítida: Marítimo y Terrestre:
- LJP onaruta
DPMI aprobado
 - Iraxasazterra
Ribera del mar
 - Babes zortasuna
Servidumbre de protección
 - Bide-zortasun
Servidumbre de tránsito
 - Eraginpeko eremua
Zona de influencia

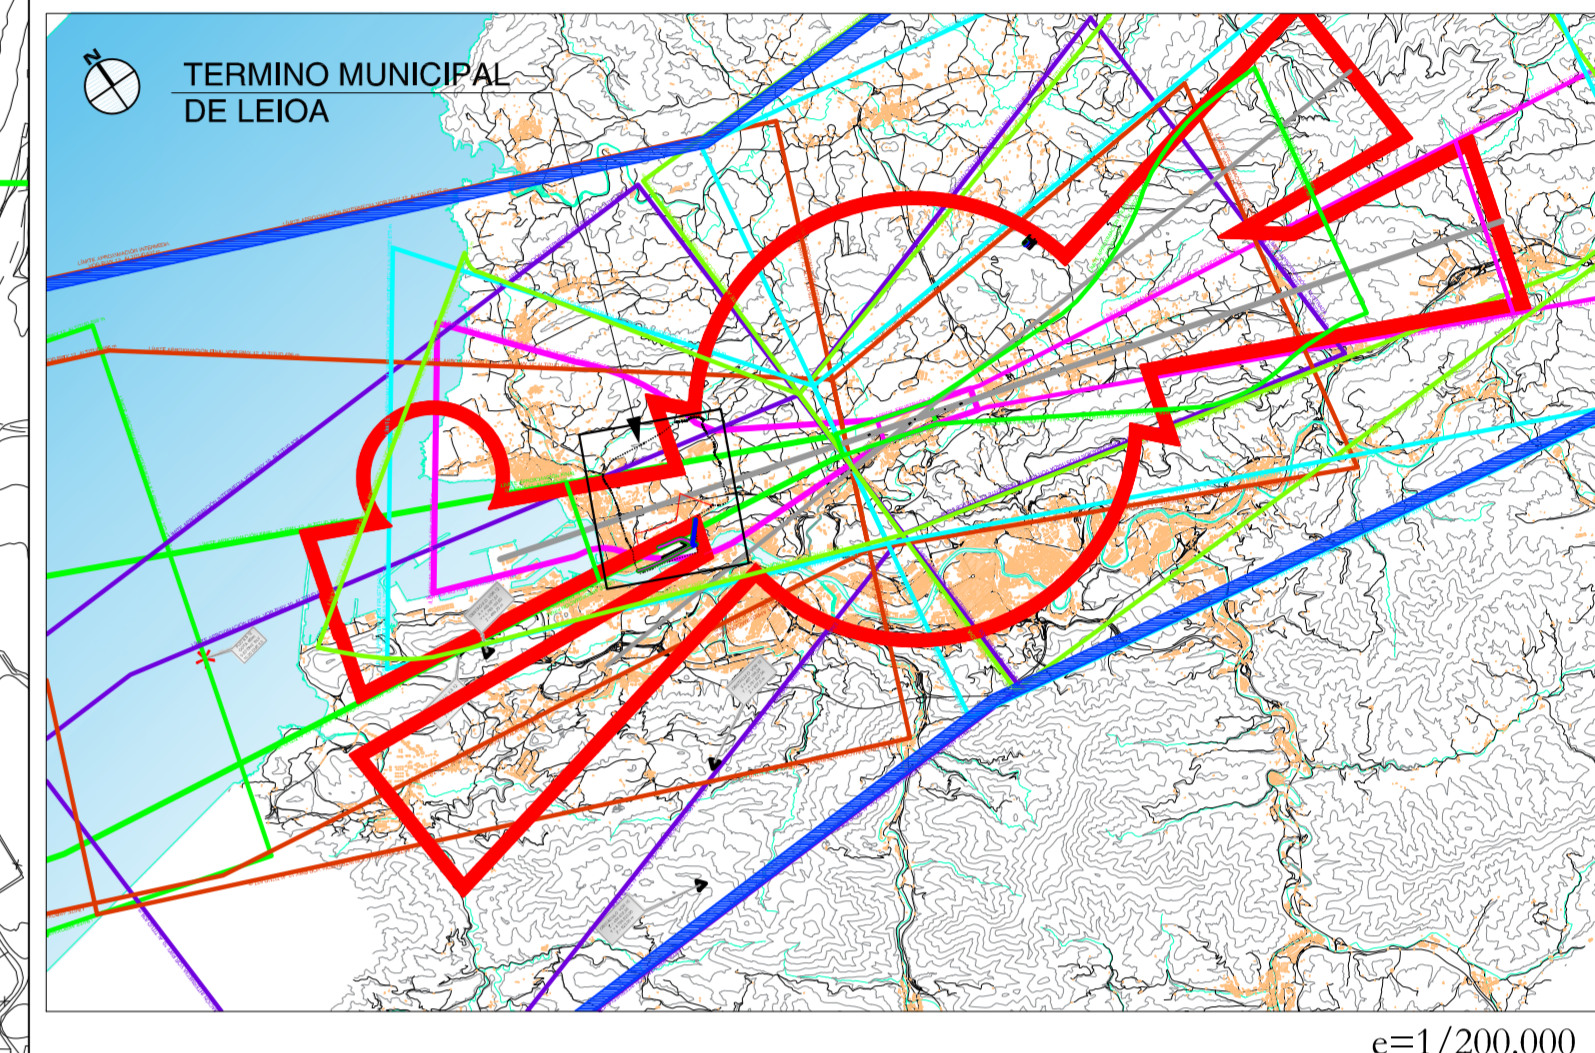

fase	diagnóstico	diagnóstico
proyecto	plan general de ordenación urbana (P.G.O.U.) de leioa	leioako hiri-antolamenduko plan orokorra (H.A.P.O.a)
promotor	ayuntamiento de leioa	leioako udala
plano	plancamiento vigente servidumbres de las operaciones aeronáuticas	indarrean dagoen plancamendua aireontzi-operazioaren zortasunak

situación		leioa (bizkaia)	
fecha	03. 2022	esc. 1:200.000	esc. 1:5.000
agencia	urbanismo	lic. 12000	lic. 15000
autor	aitor sarría bilbao javier gil arberas luis gandarías barcena	lic. 12000	lic. 15000
proyecto	09-3-1	ETRS 1989 UTM 2.30N	plano nº 09.3.1

El presente documento es copia de un original del que son ciertos los carbo originales. Su utilización total o parcial, así como cualquier reproducción, modificación o transformación, quedan expresamente prohibidas. Este documento tiene carácter informativo y no tiene valor jurídico. El presente documento es copia de un original del que son ciertos los carbo originales. Su utilización total o parcial, así como cualquier reproducción, modificación o transformación, quedan expresamente prohibidas. Este documento tiene carácter informativo y no tiene valor jurídico.