

PROPIUESTA DE REGENERACIÓN URBANA DEL BARRIO PINUETA

escala 1/750


PATRÓN DE DISEÑO URBANO EN BASE A UN SISTEMA MODULAR



PLANURBAN2020

PLAZA CERVANTES PROPIUESTA

escala 1/250

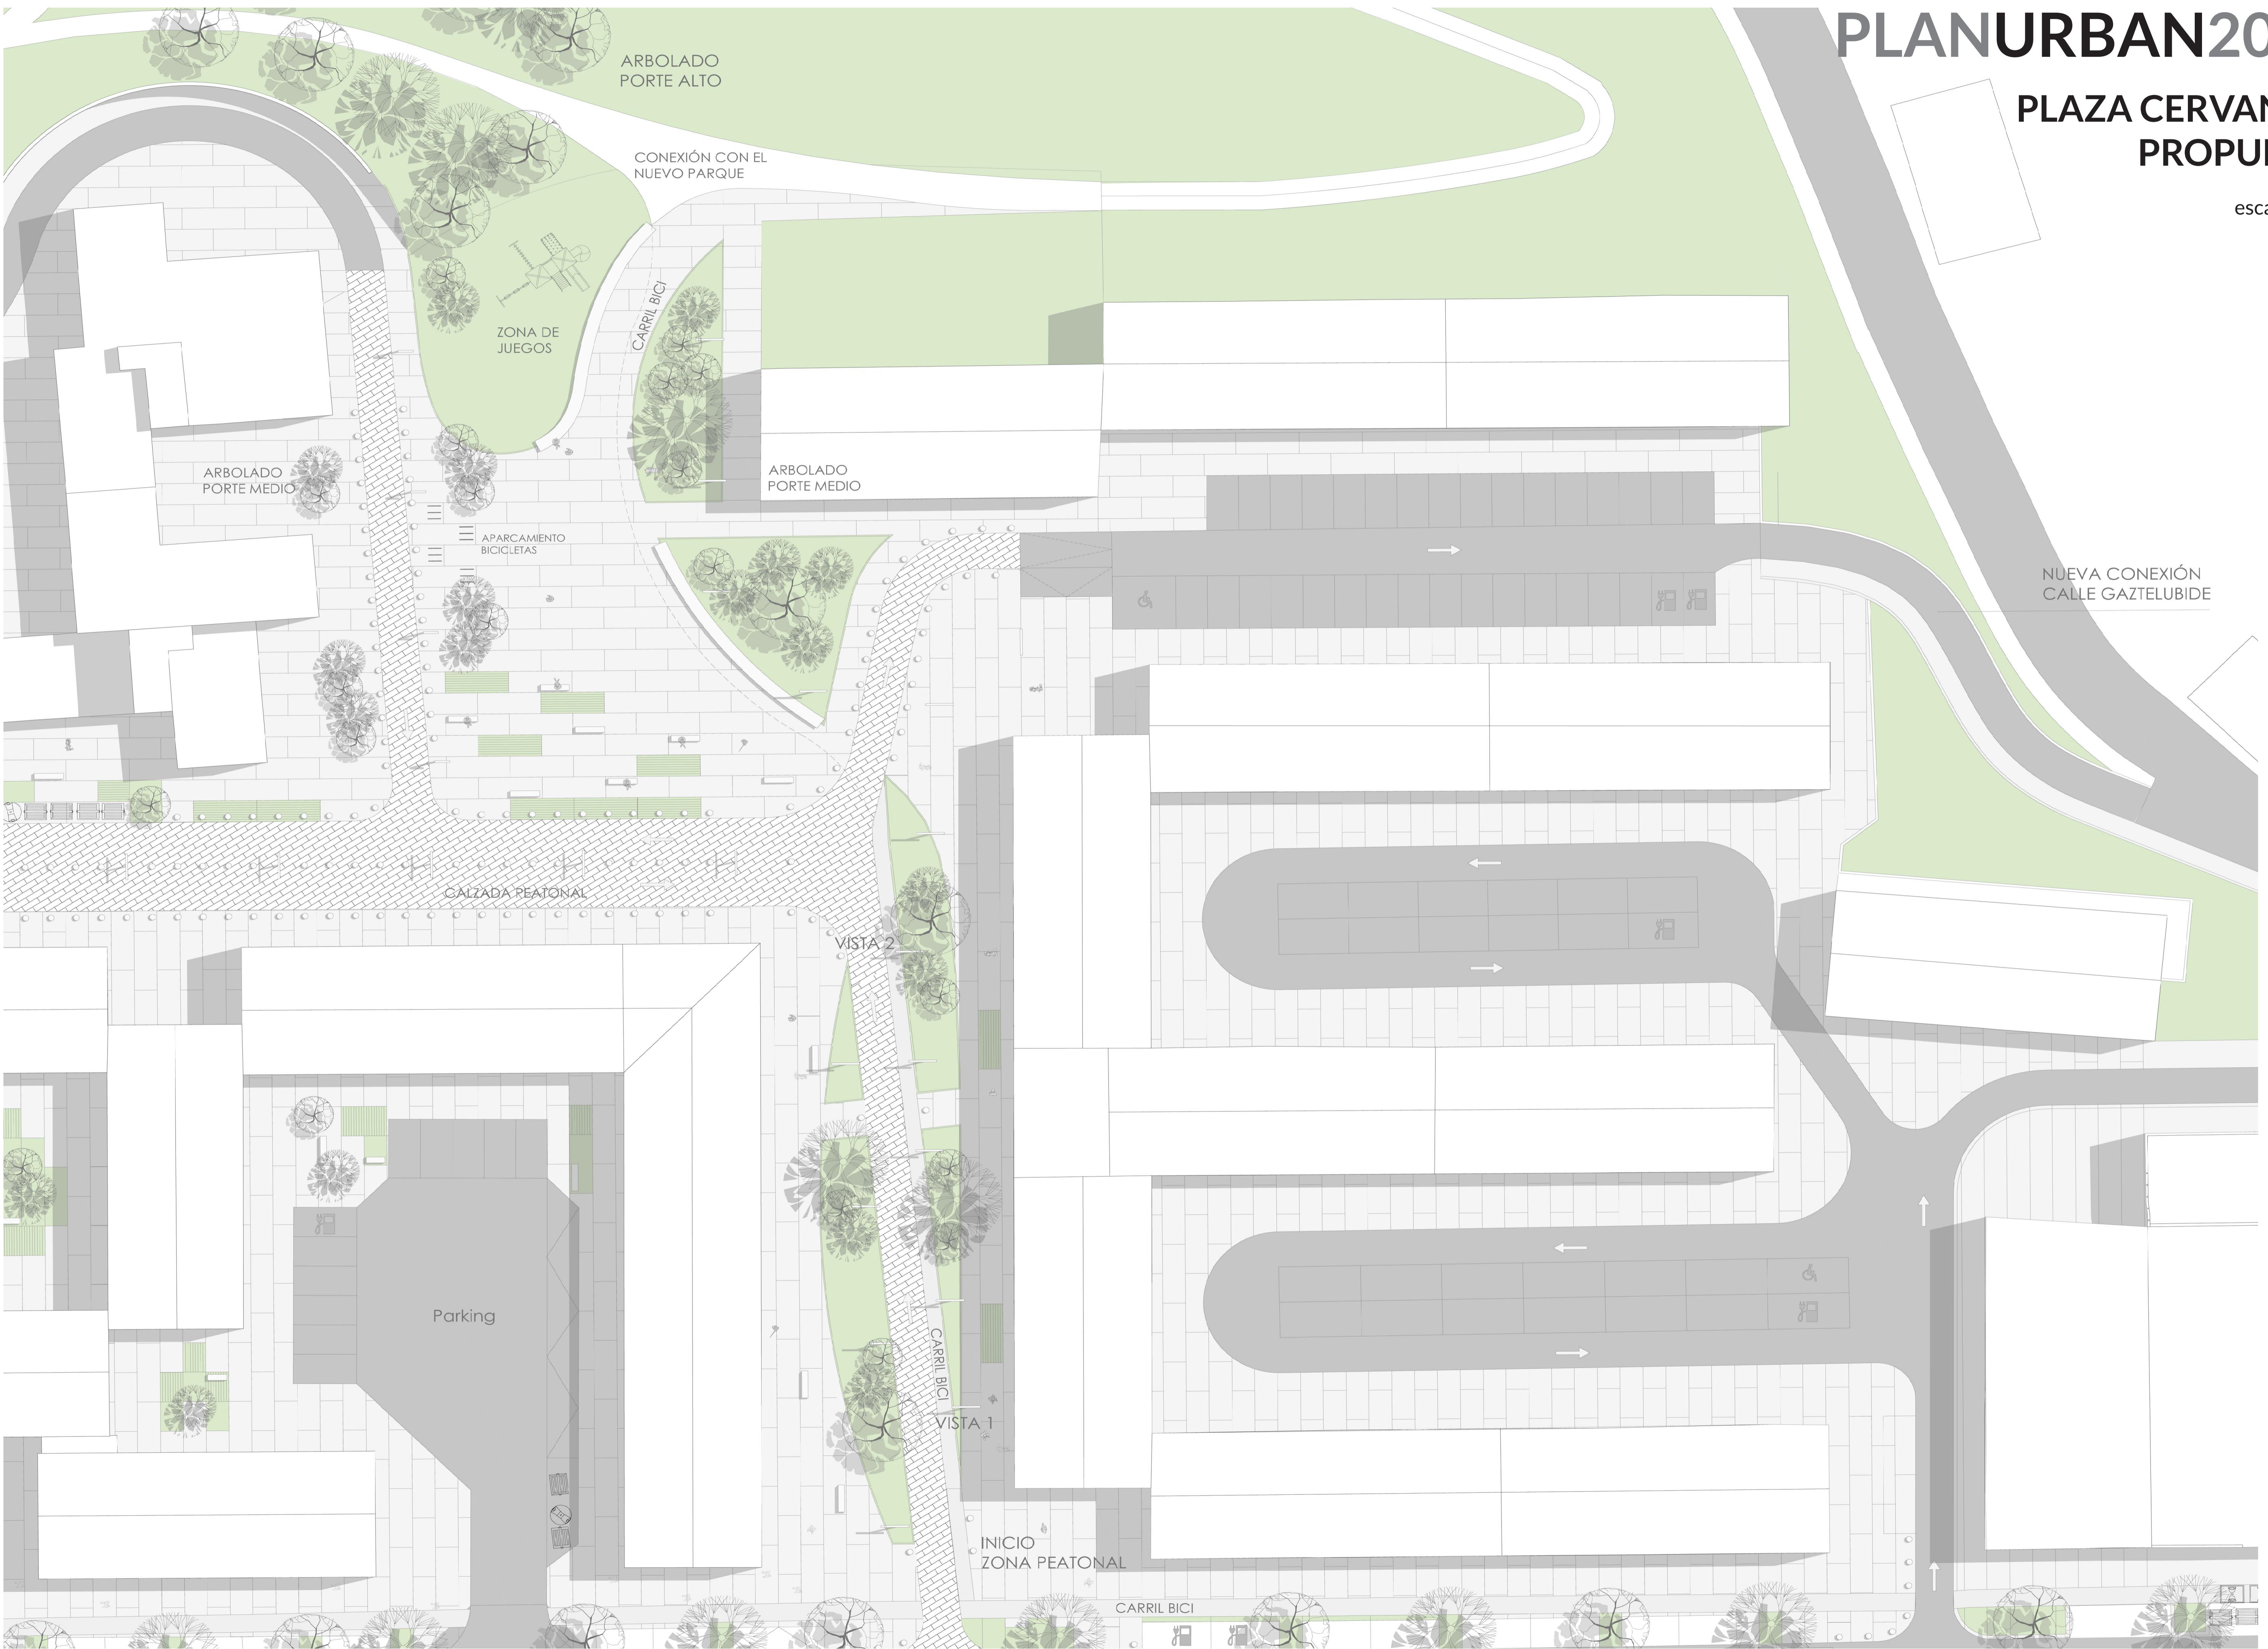



La plaza como espacio de convivencia.

En la primera fase de la actuación, los nuevos carriles de circulación comparten espacio con el ciudadano y amplían el espacio público

PROPUESTA PARA LA PLAZA CERVANTES

La peatonalización de la plaza Cervantes y su conexión a través de una red de caminos en la ladera, convierte a la plaza en la puerta de entrada a un futuro parque urbano. Las zonas de juego para los niños, las áreas de sombra y el mobiliario urbano invitan al ciudadano a convivir en un espacio donde las personas son las protagonistas.

En la primera fase, las calles Maiatzaren y Oritz plaza se peatonalizan para extender la plaza Cervantes desde la ladera hasta la calle Gobelaurre



Las calles de acceso al barrio, como la calle Maiatzaren se configuran como una lengua verde que conecta la plaza cervantes y la ladera de la montaña con la calle Gobelaurre de forma peatonal, sin barreras arquitectónicas y con el ciudadano como protagonista.

PROPUESTA CALLE MAIATZAREN